


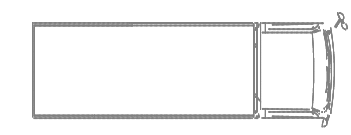
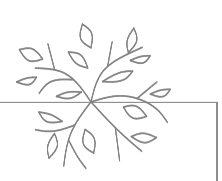



1階平面図

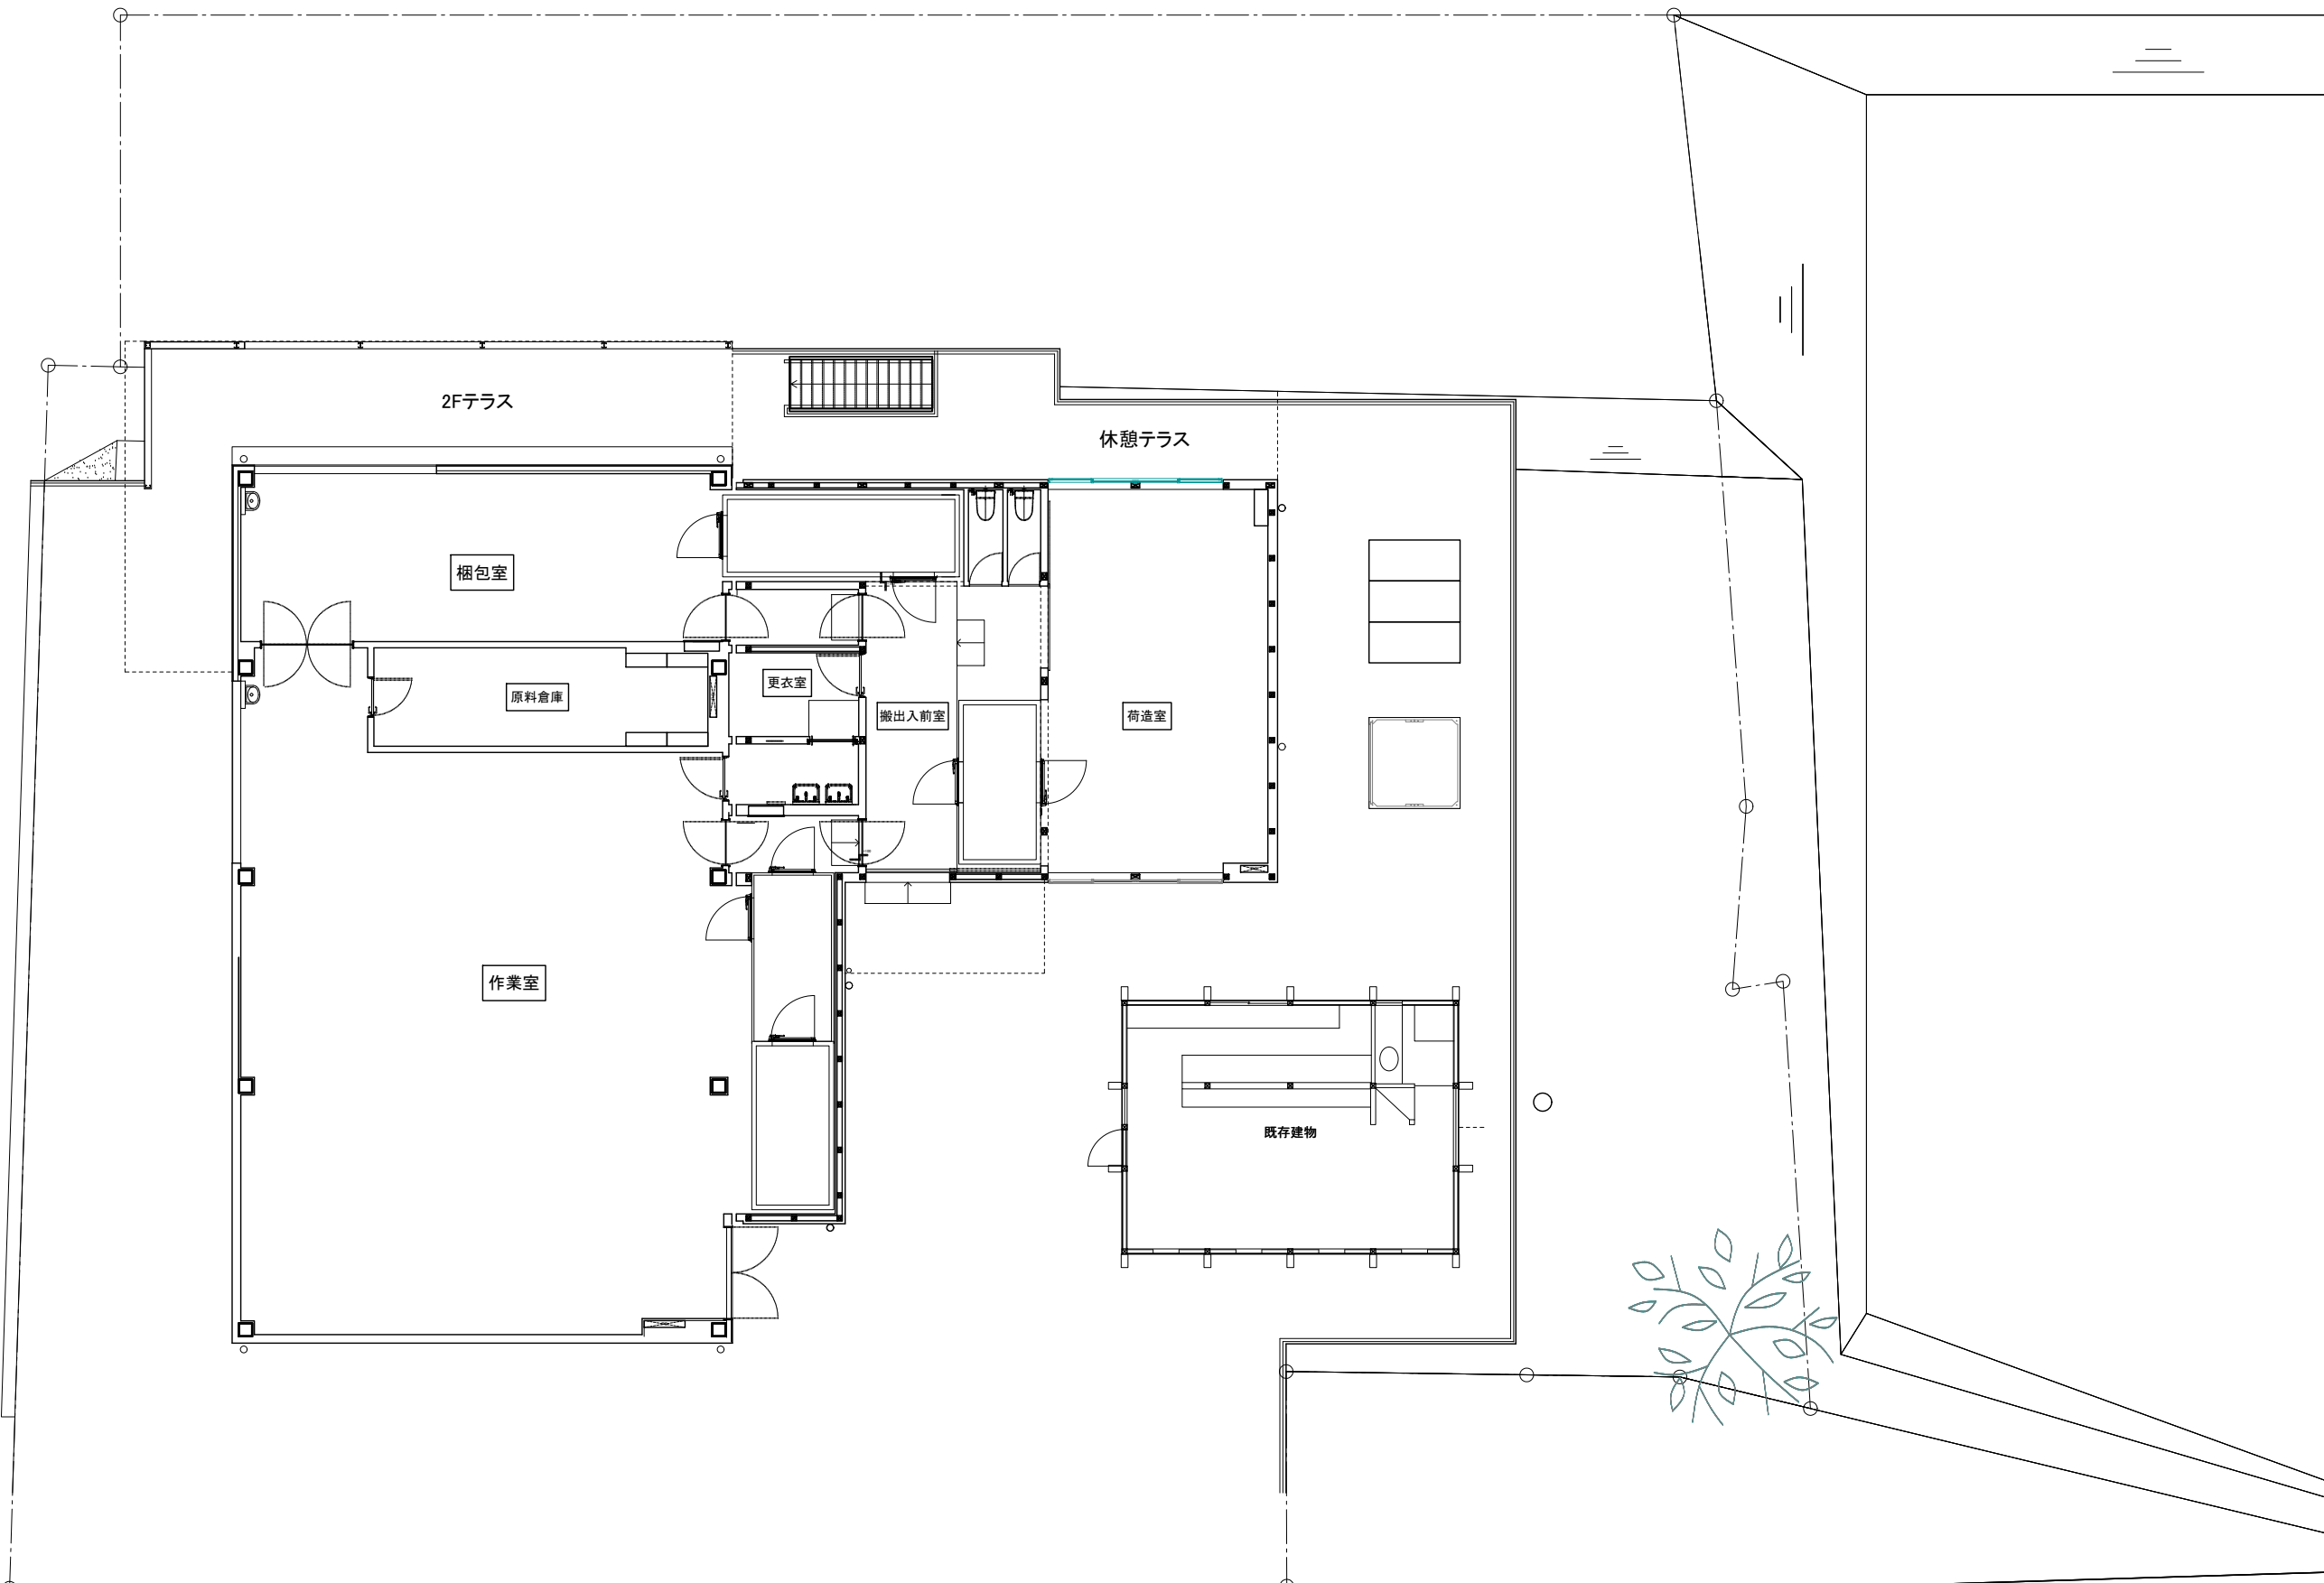

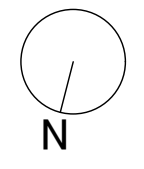


2階平面図

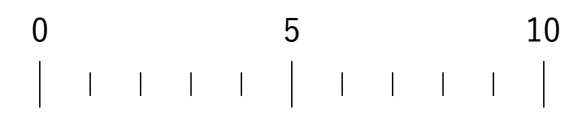

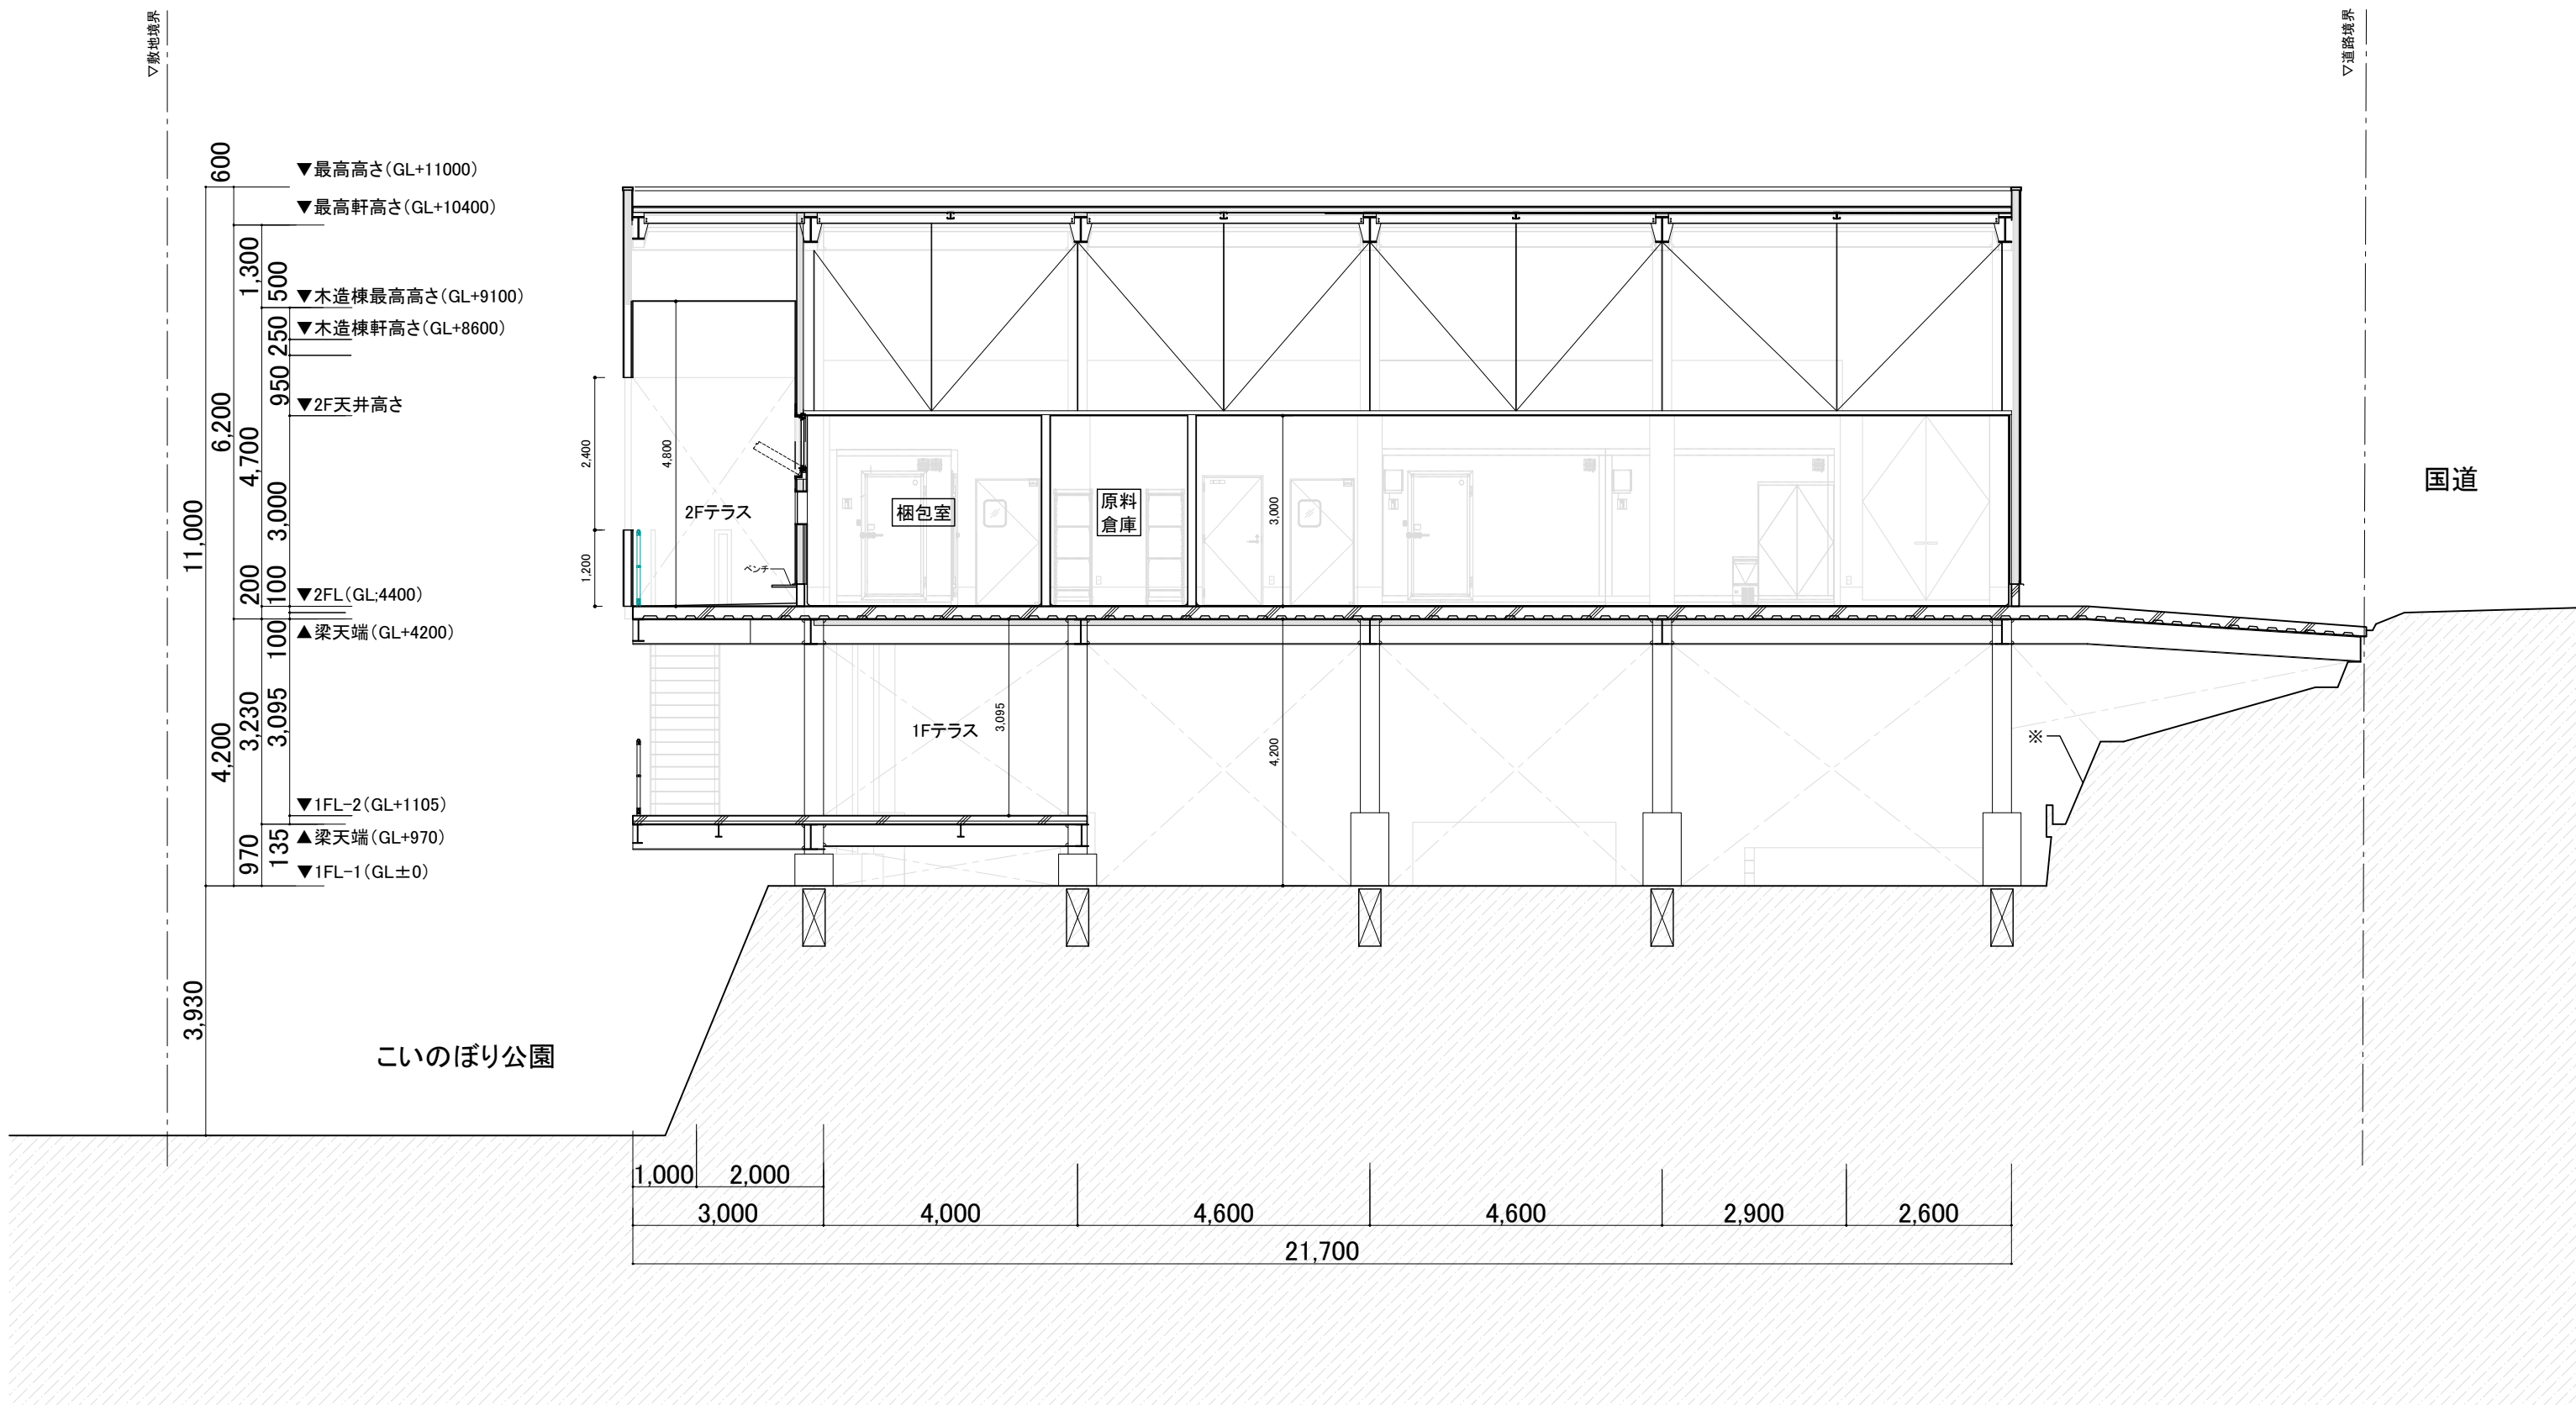

南北断面図

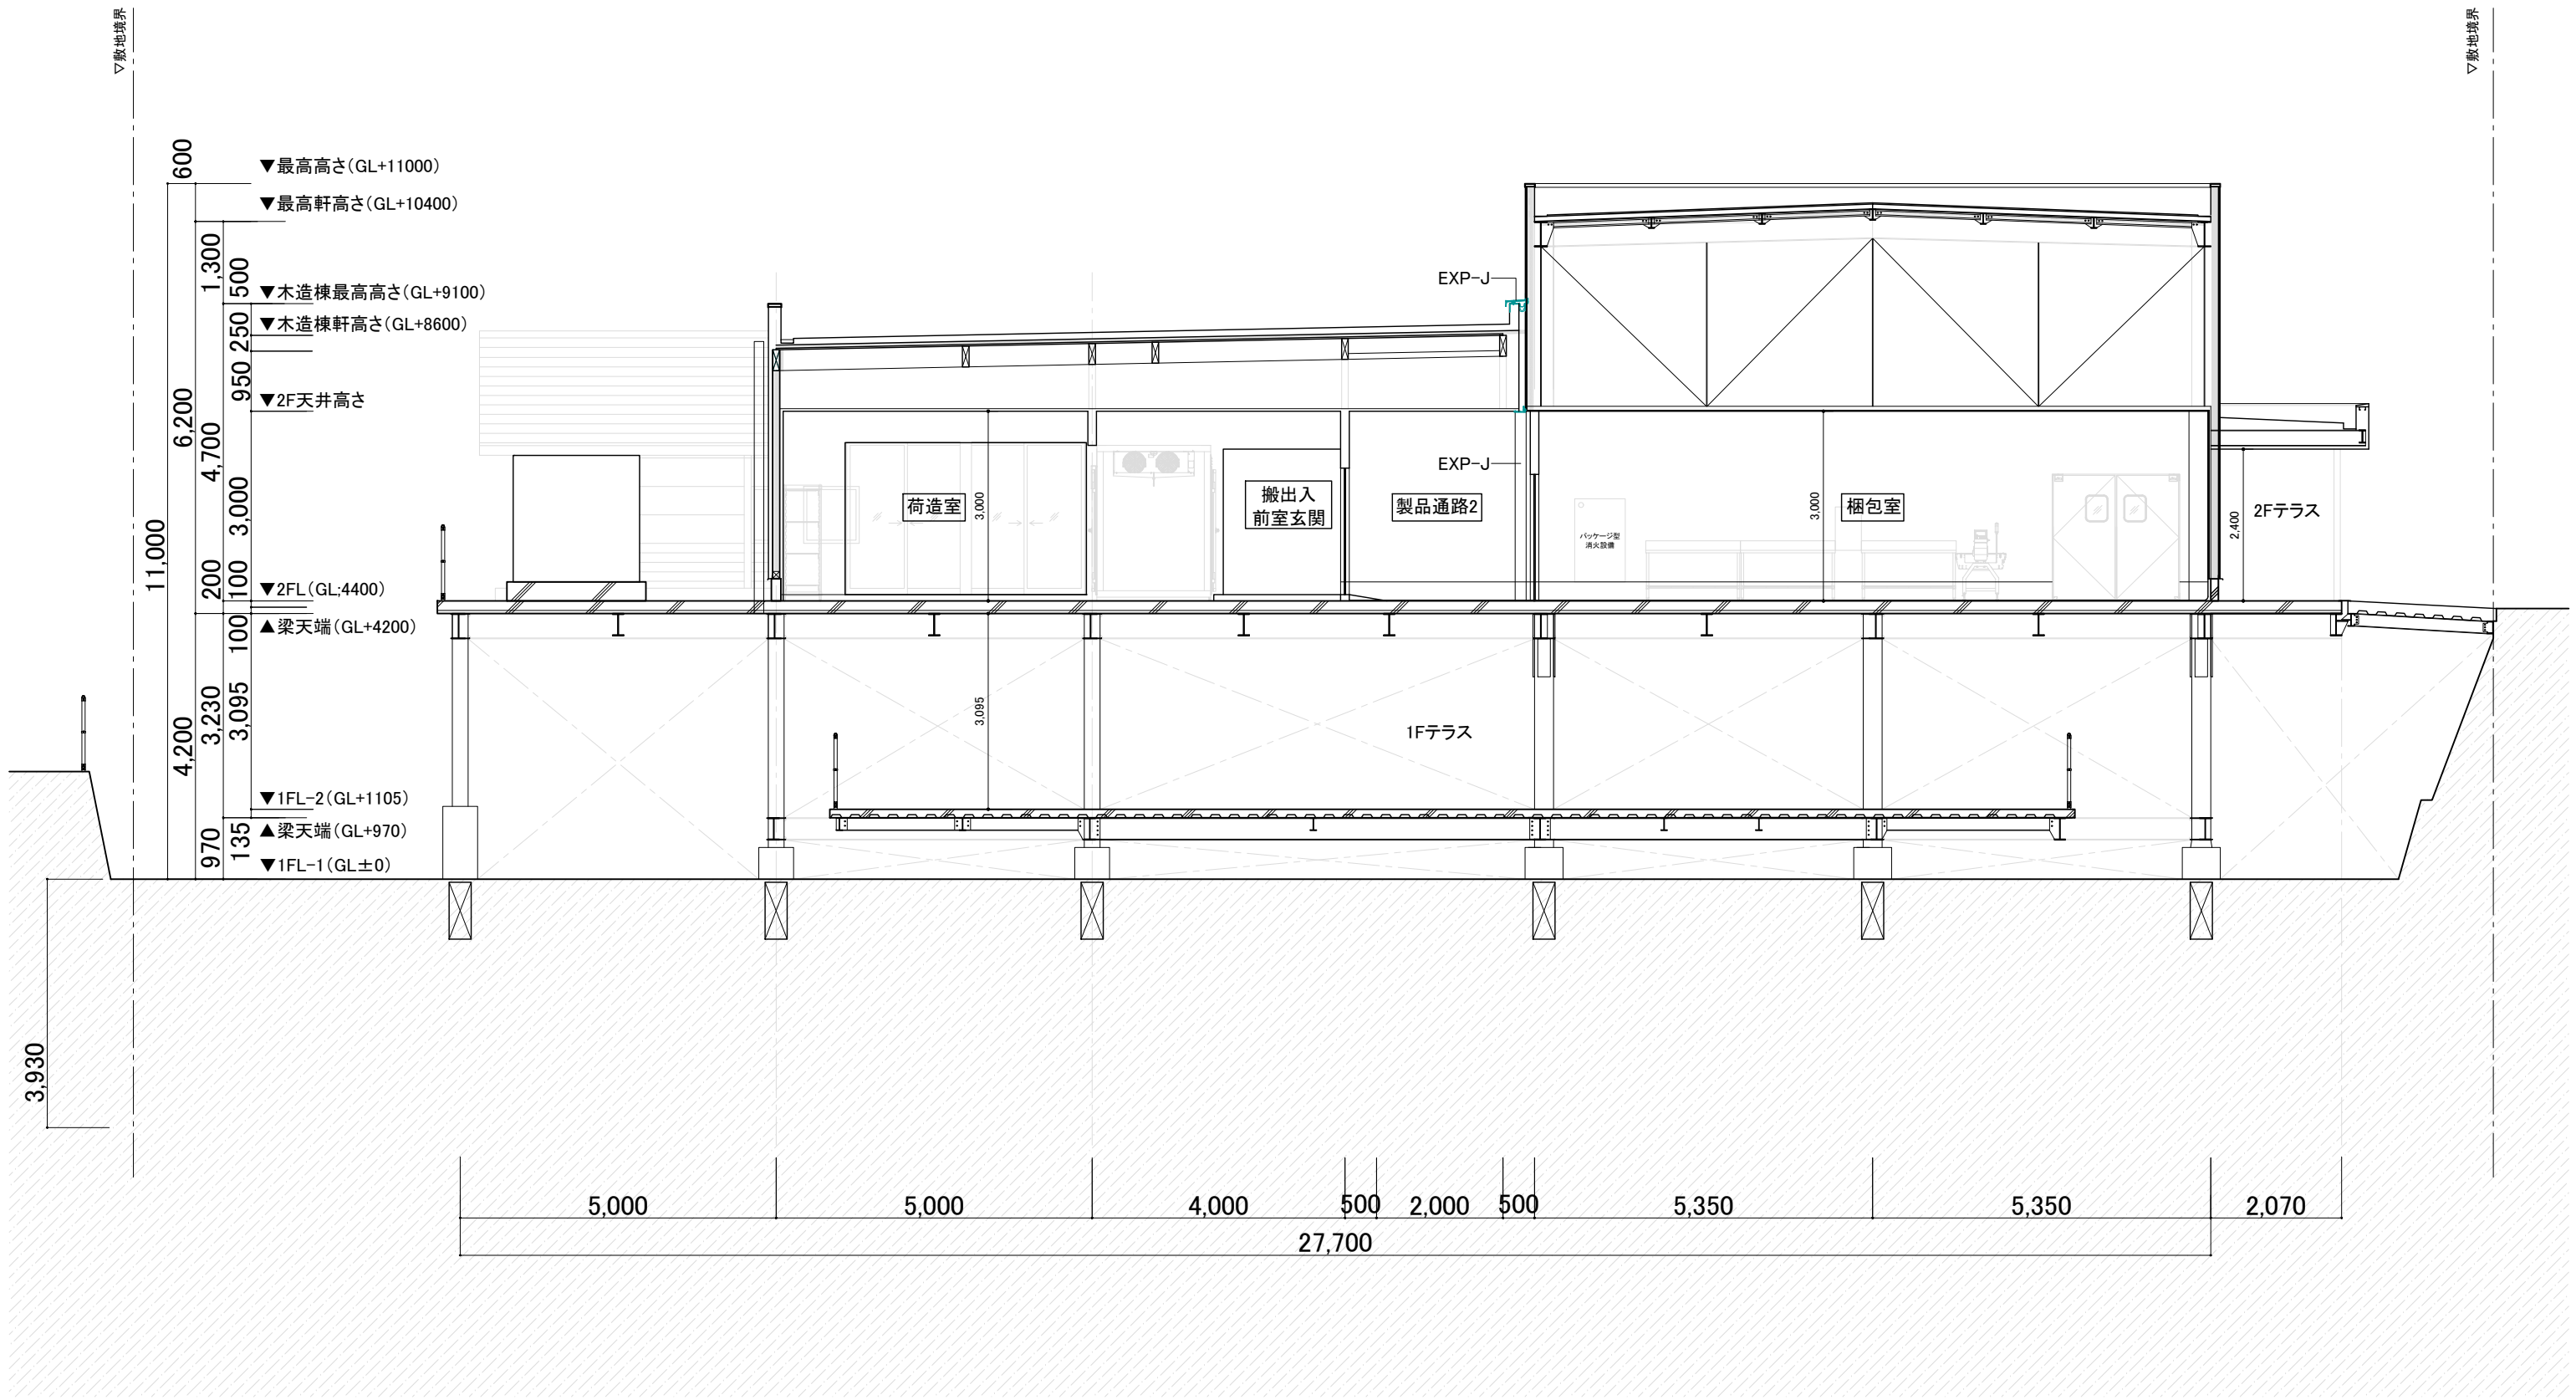

東西断面図