




1階平面図

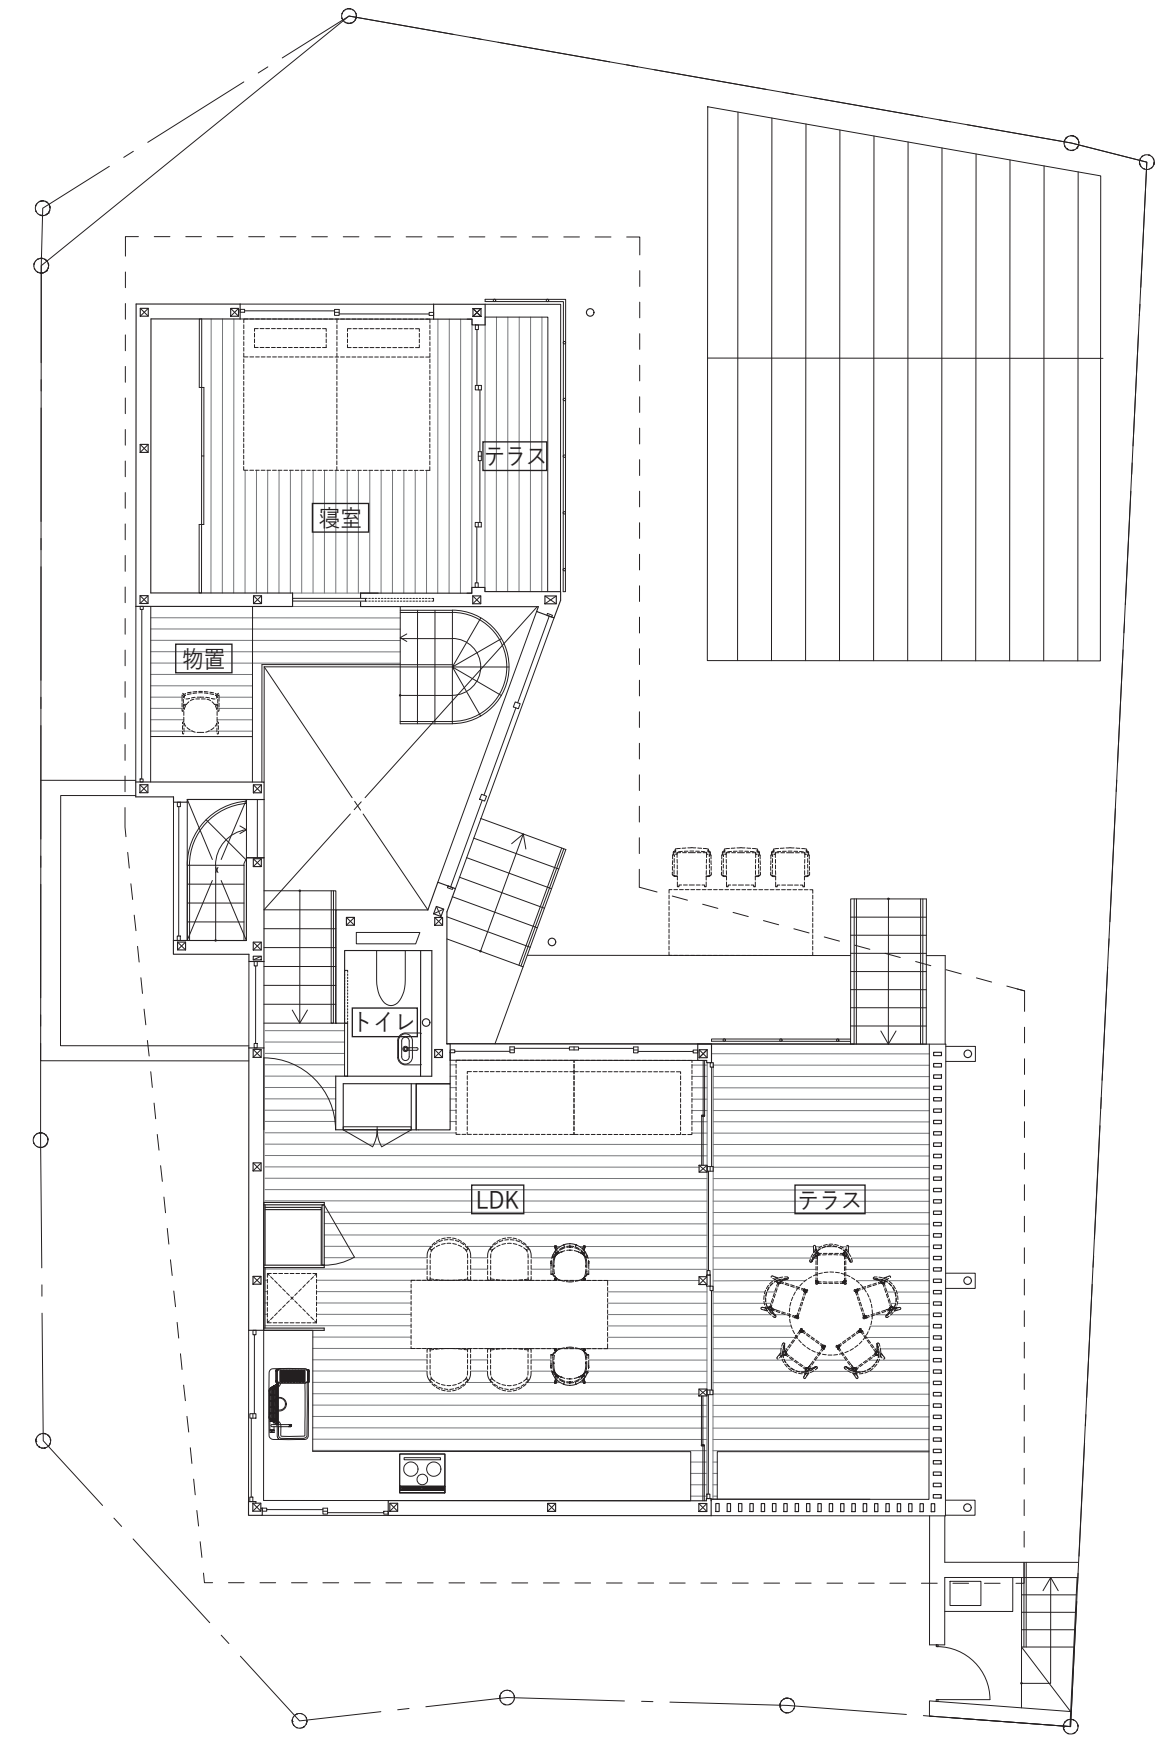

2階平面図

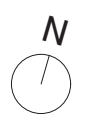


道路境界線

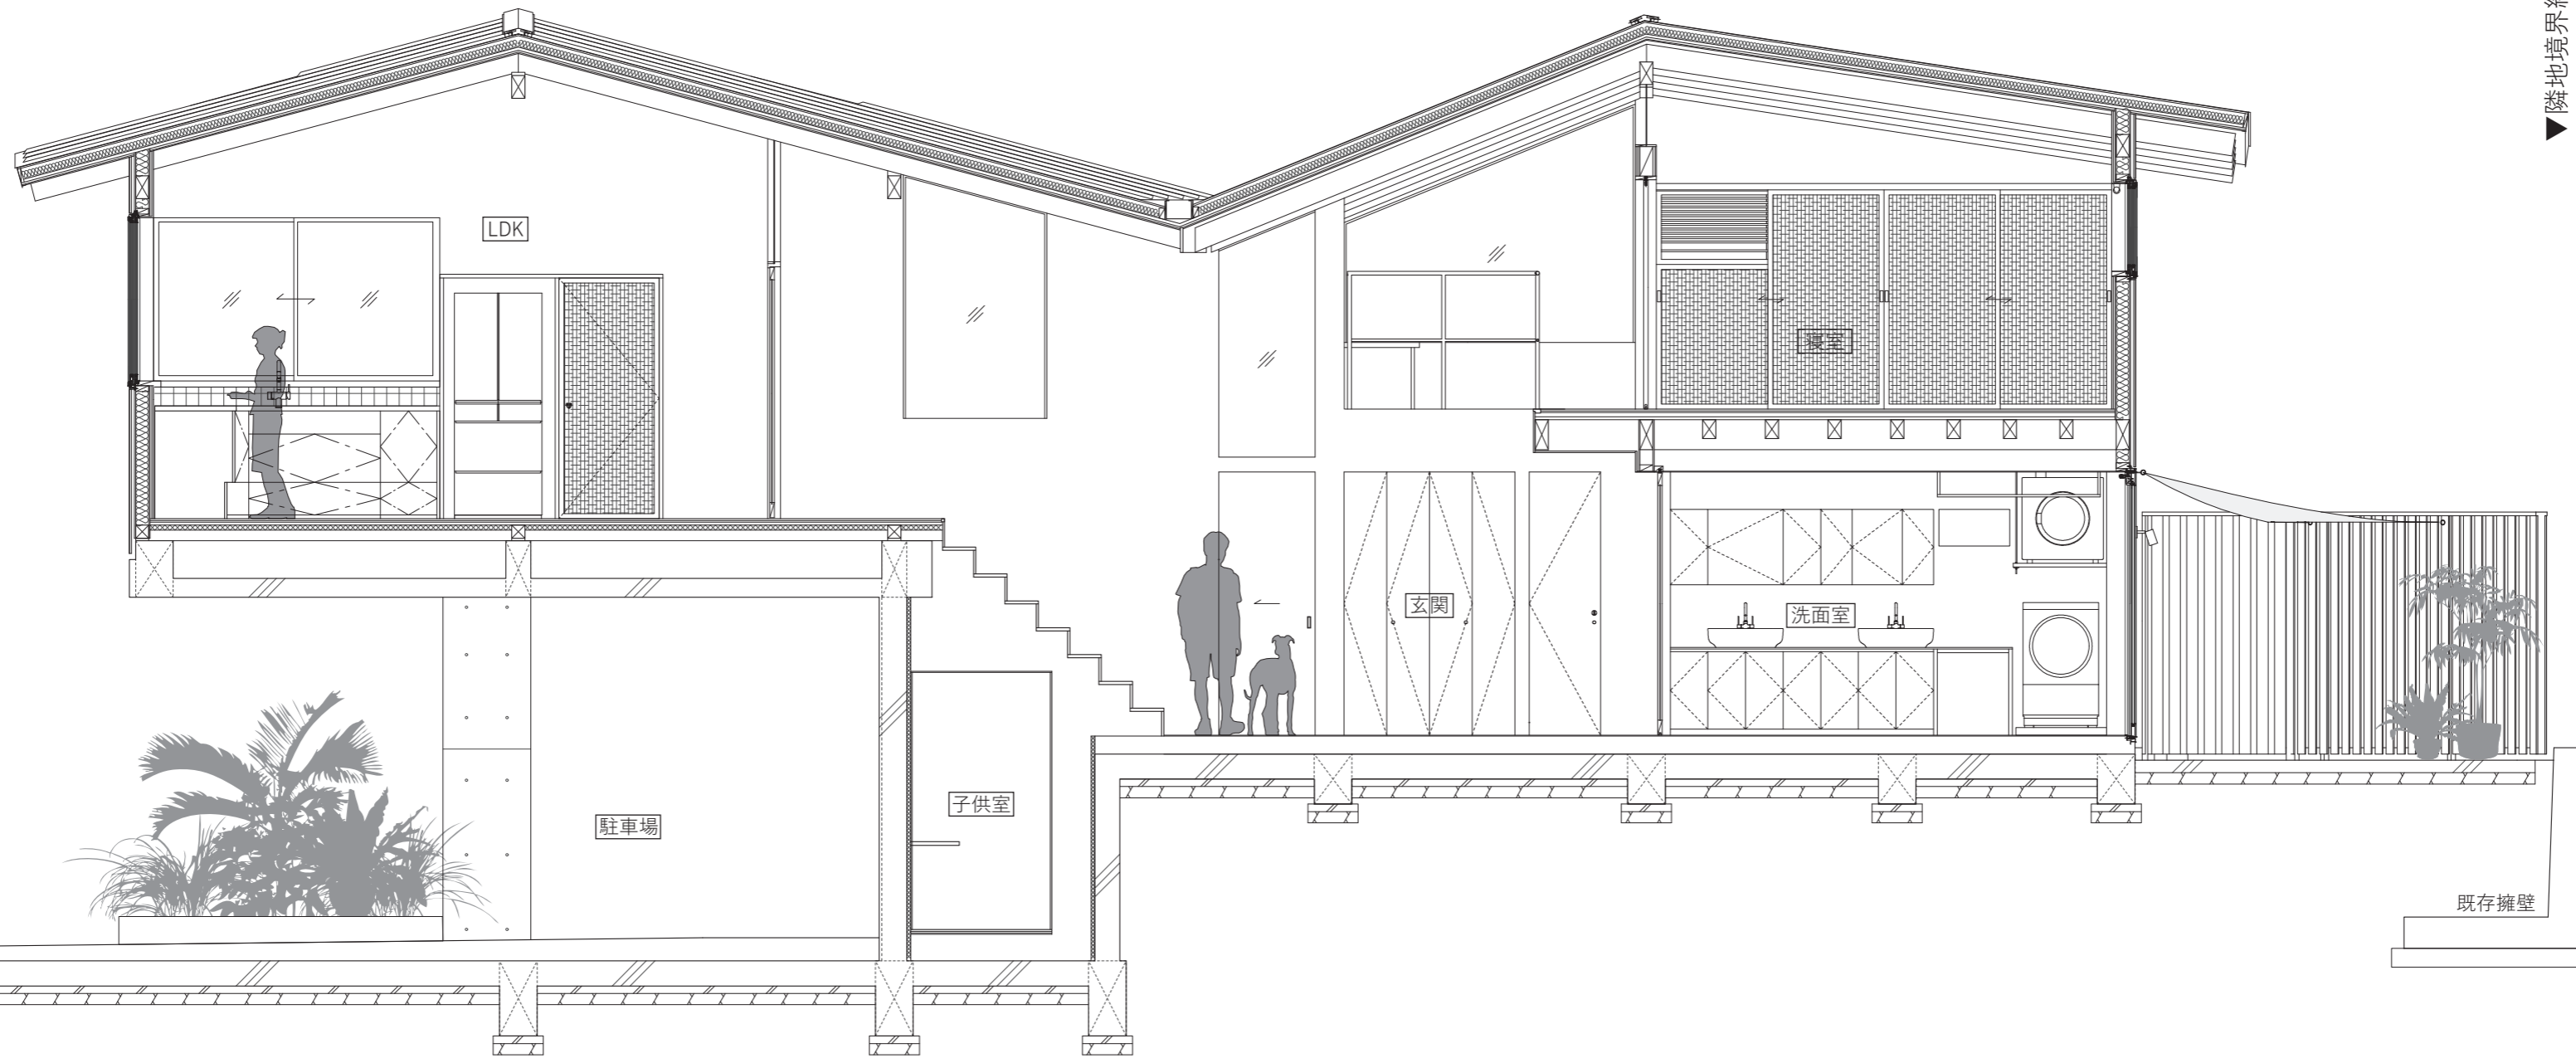


隣地境界線

0 1 2 3 4 5(m)

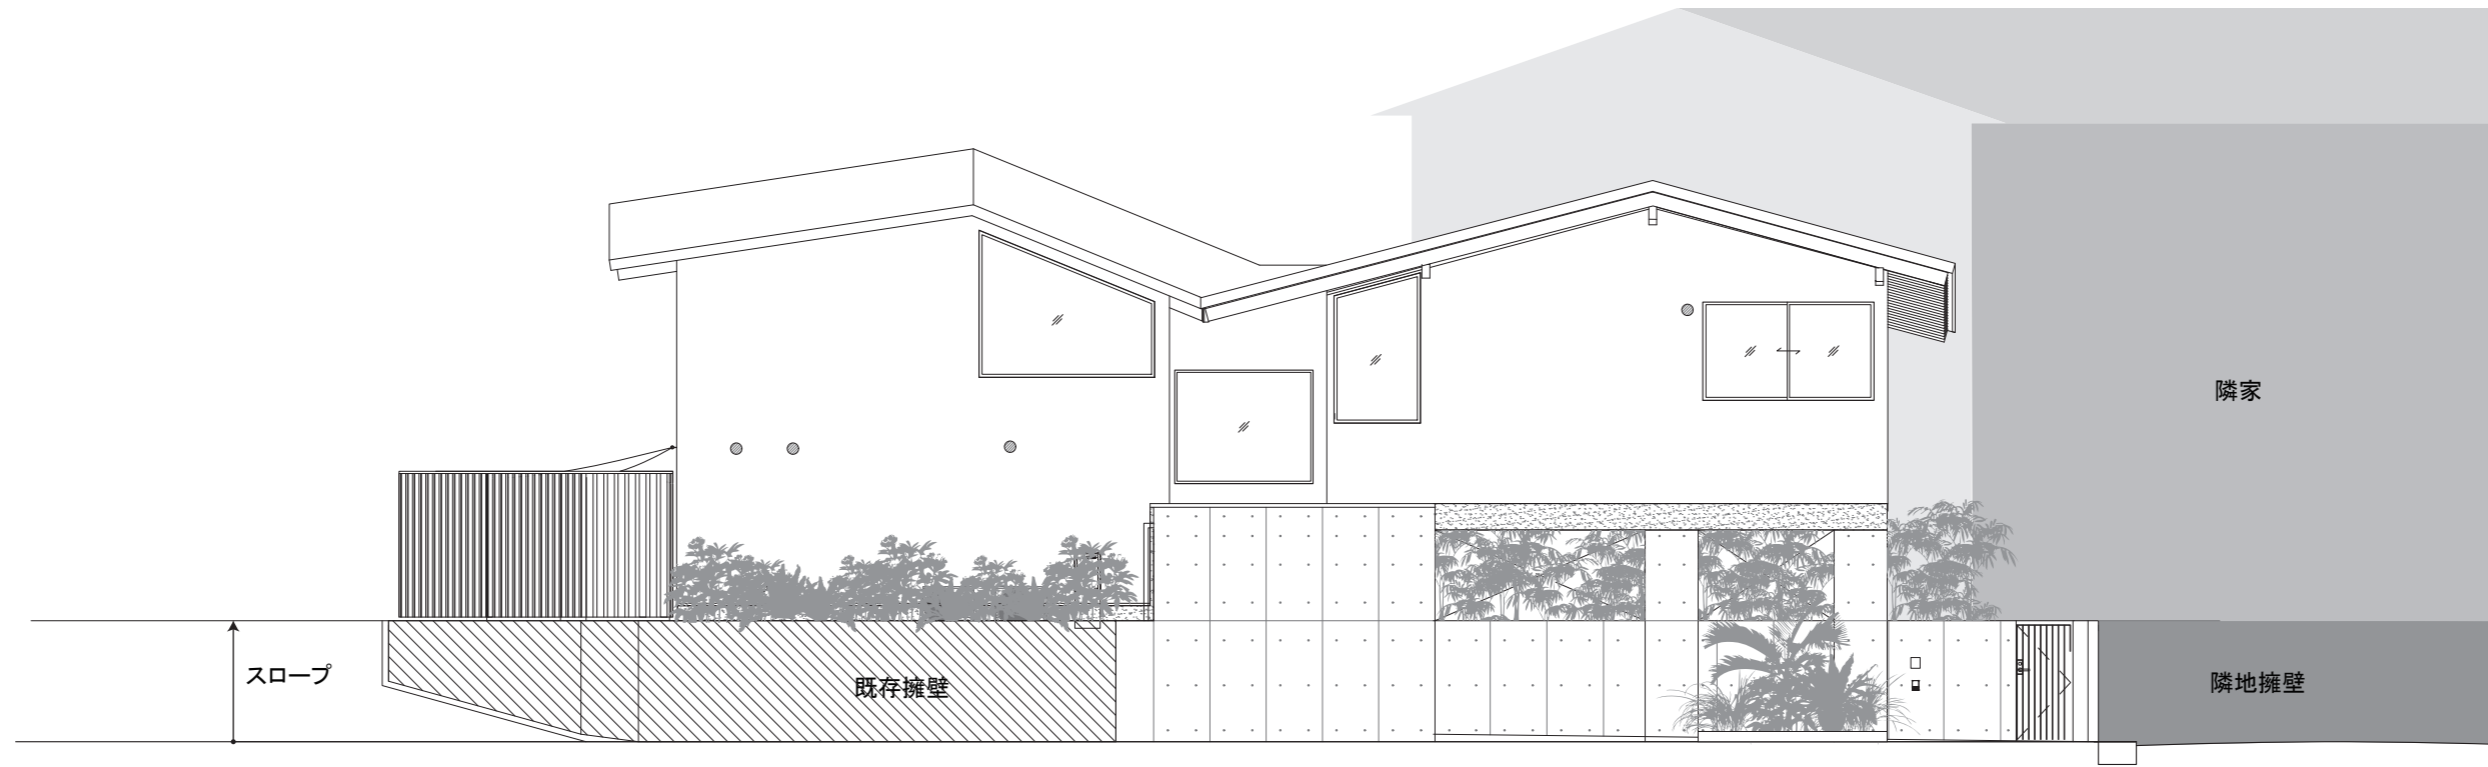

西側立面図

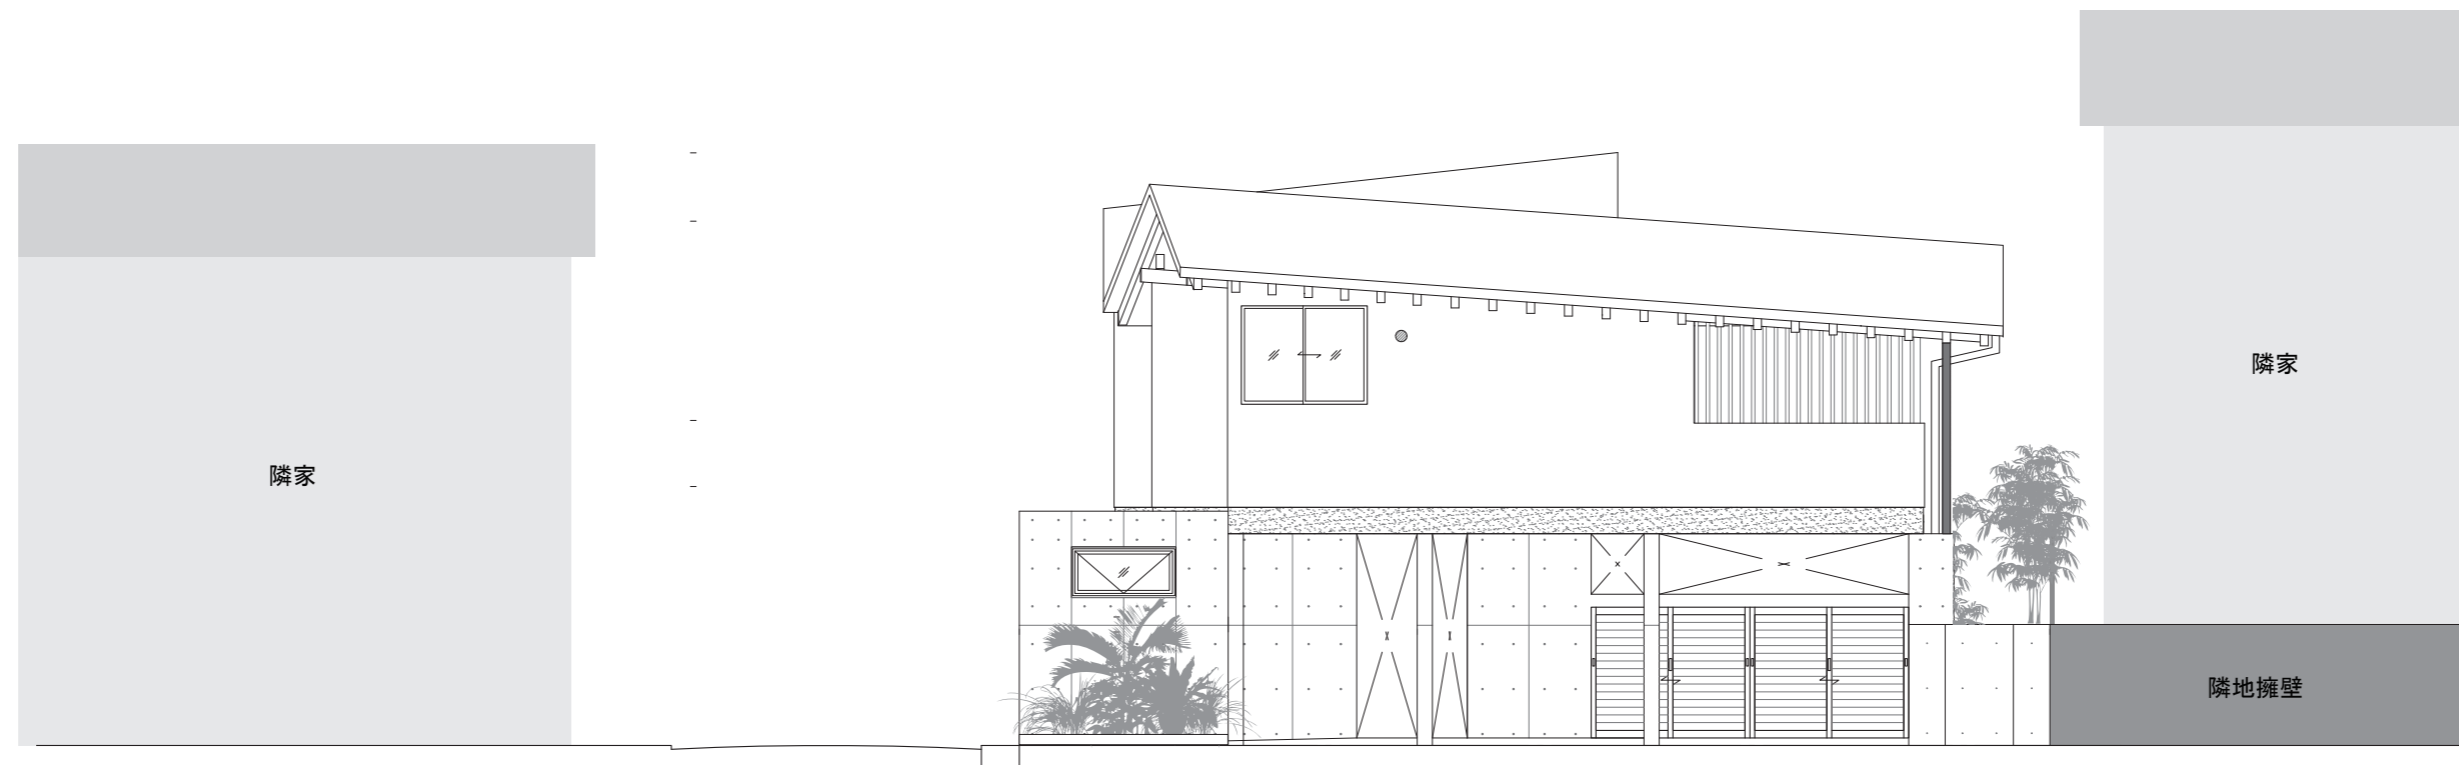

南側立面図

