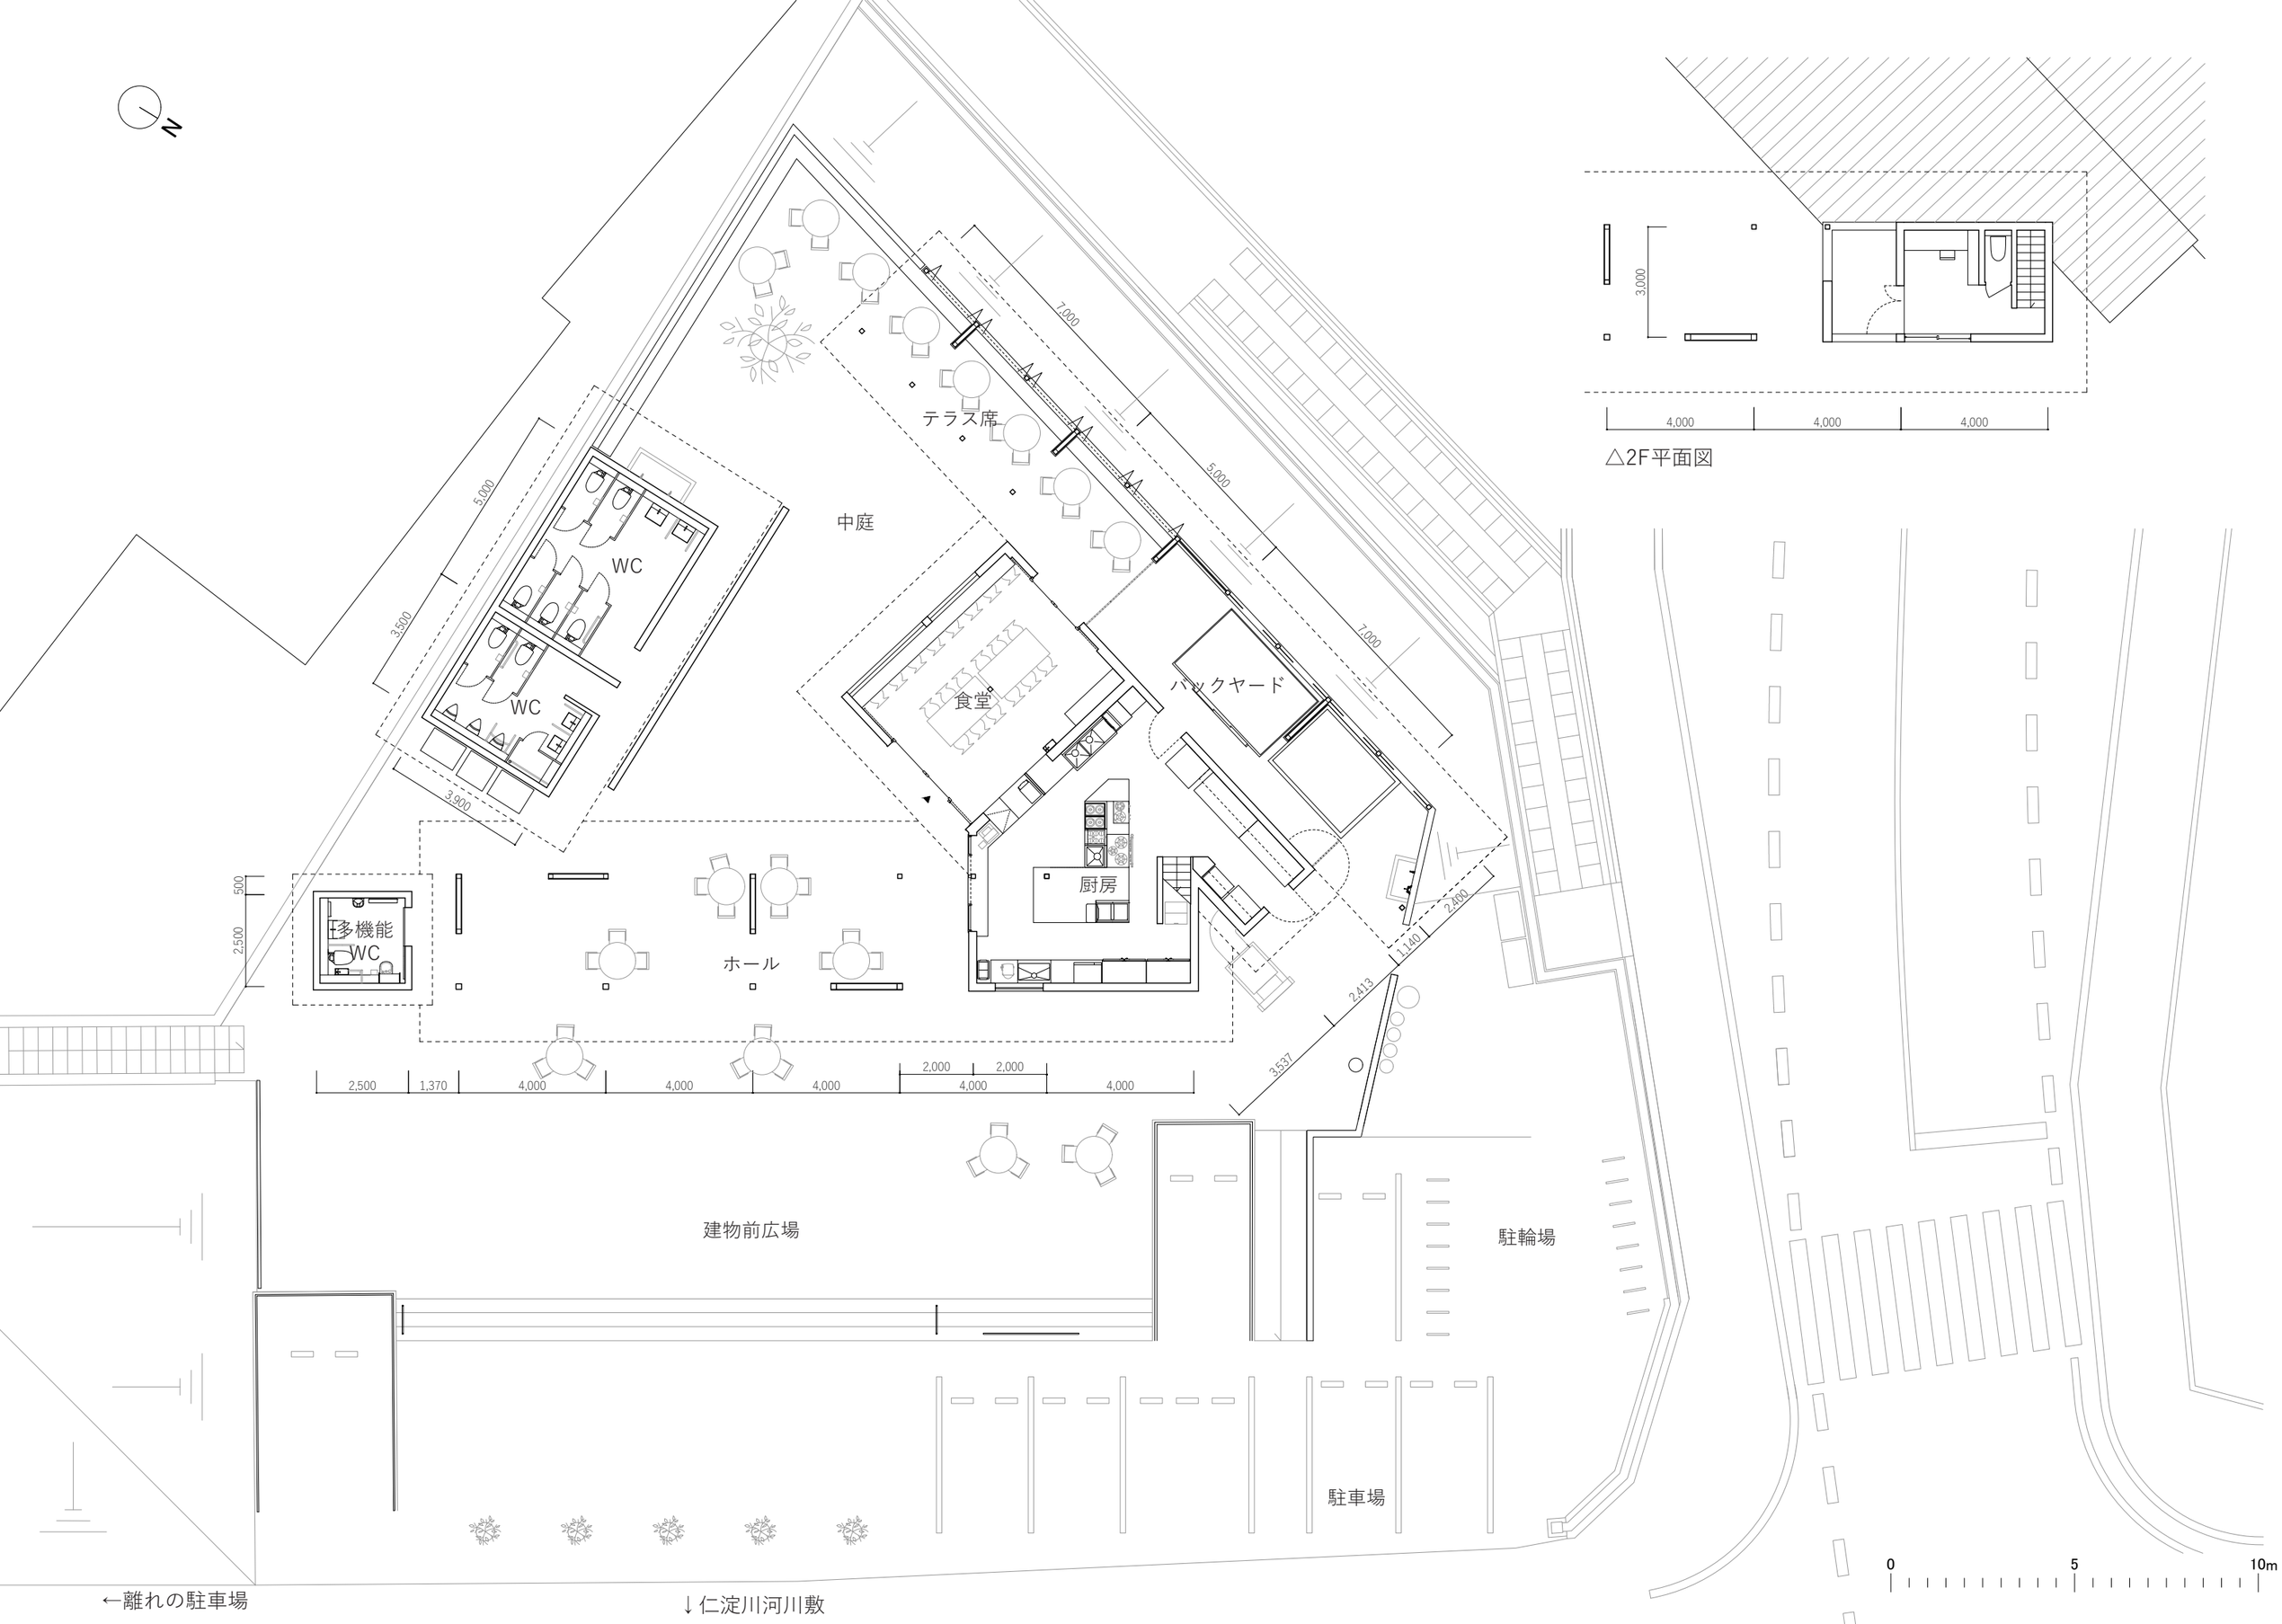
N
テラス席
中庭
WC
WC
食堂
バックヤード
厨房
多機能
WC
ホール
建物前広場
駐輪場
駐車場
←離れの駐車場
↓仁淀川河川敷
7,000
5,000
7,000
5,000
3,500
3,900
500
2,500
2,500
1,370
4,000
4,000
4,000
2,000
2,000
4,000
4,000
2,400
1,140
2,413
3,537
0
5
10m

3,000
4,000
4,000
4,000

△2F平面図

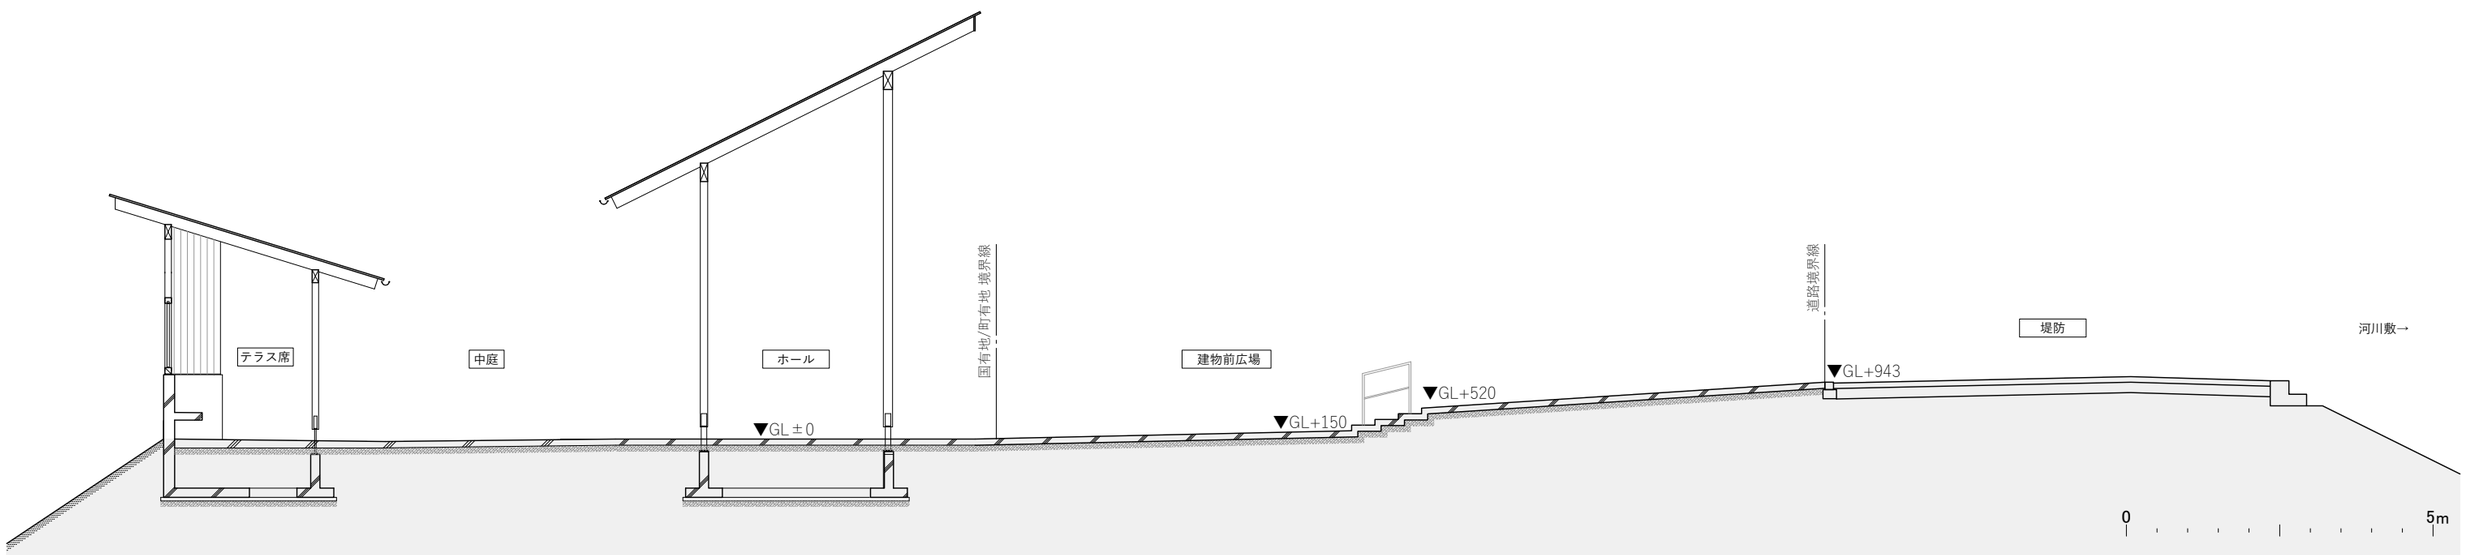
テラス席
中庭
ホール
国有地/町有地 境界線
建物前広場
道路境界線
堤防
河川敷→
▼GL±0
▼GL+150
▼GL+520
▼GL+943
0
5m

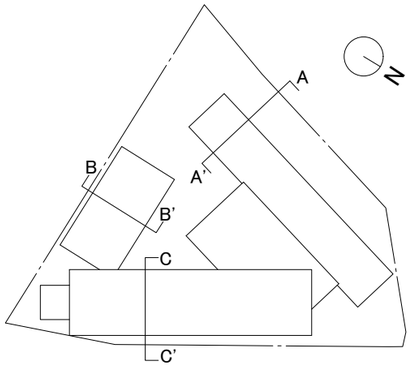

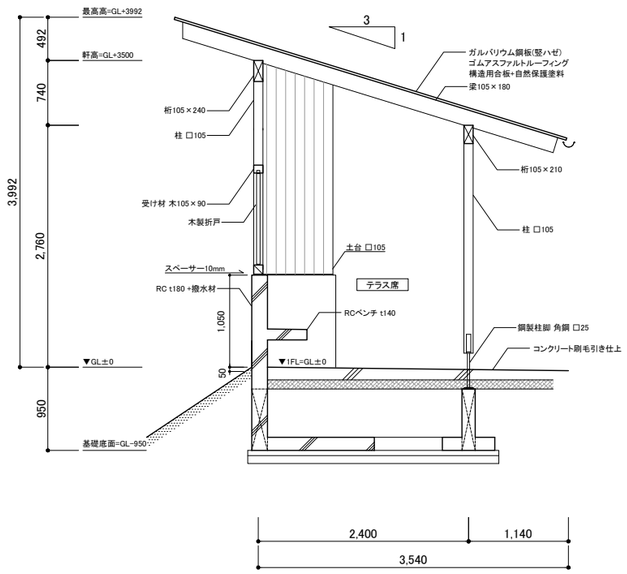

A-A'断面

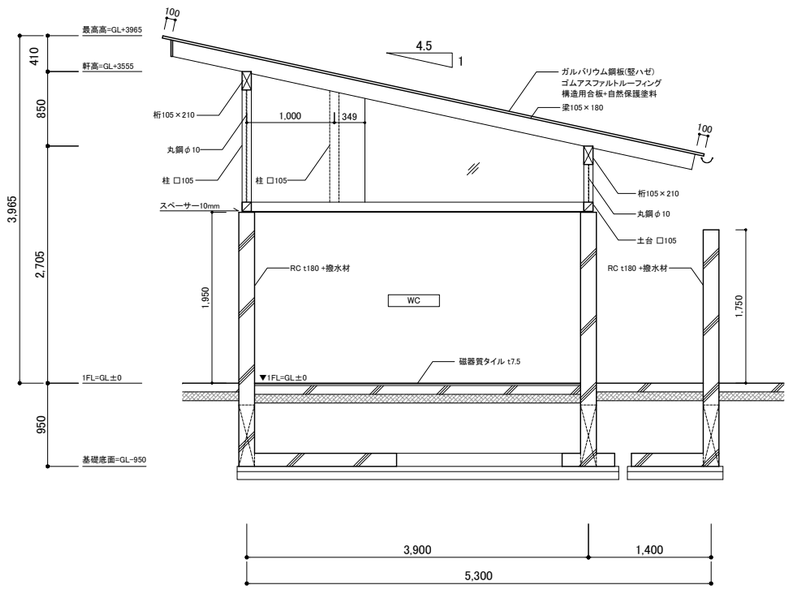

B-B'断面

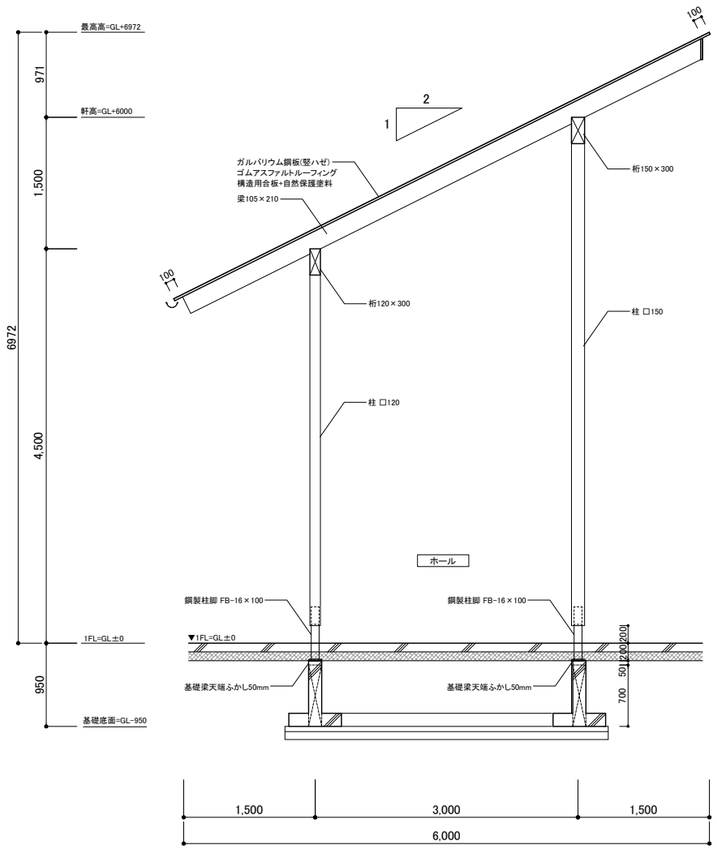

C-C'断面