



1階平面図

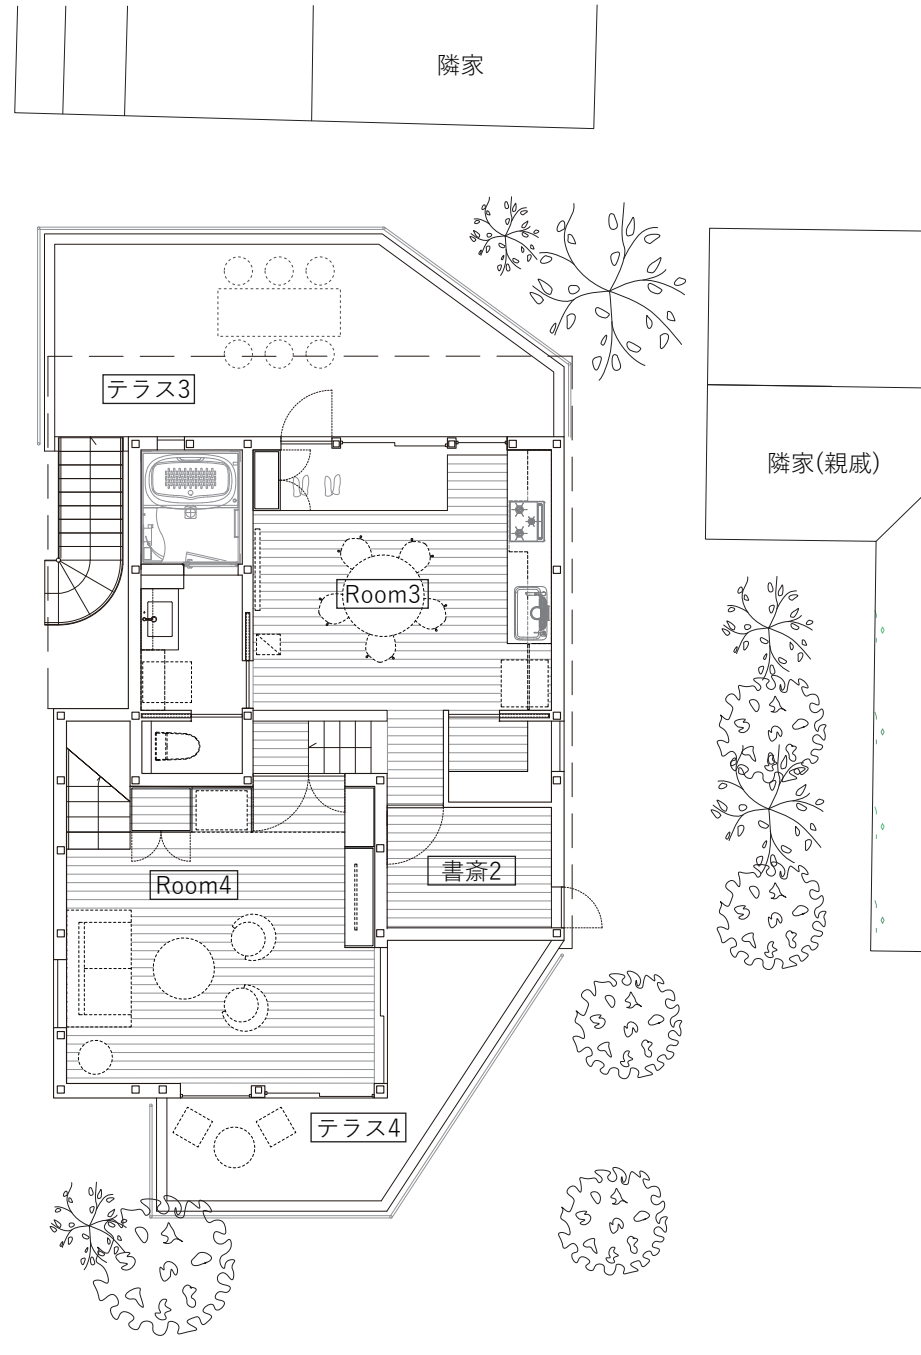


2階平面図

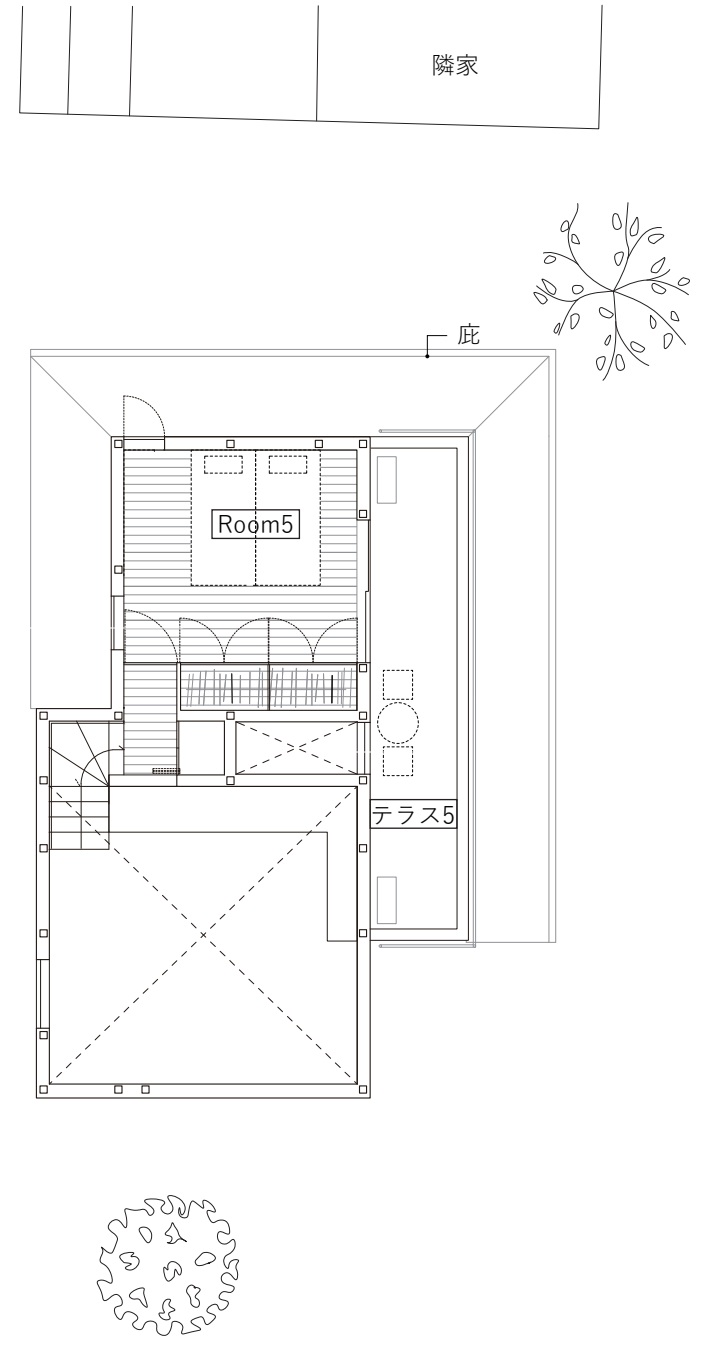

3階平面図




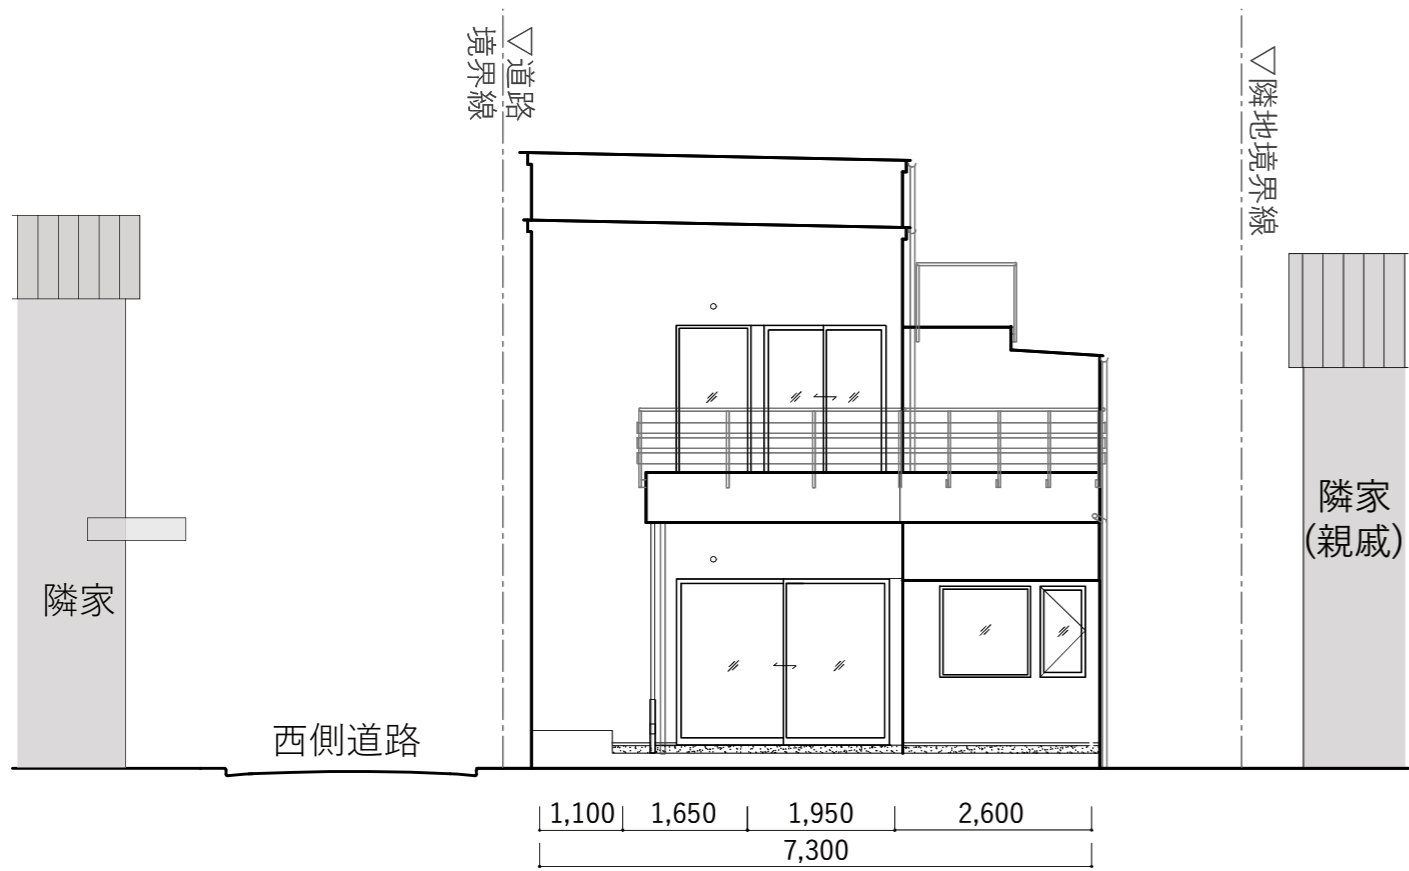


南立面図



東立面図

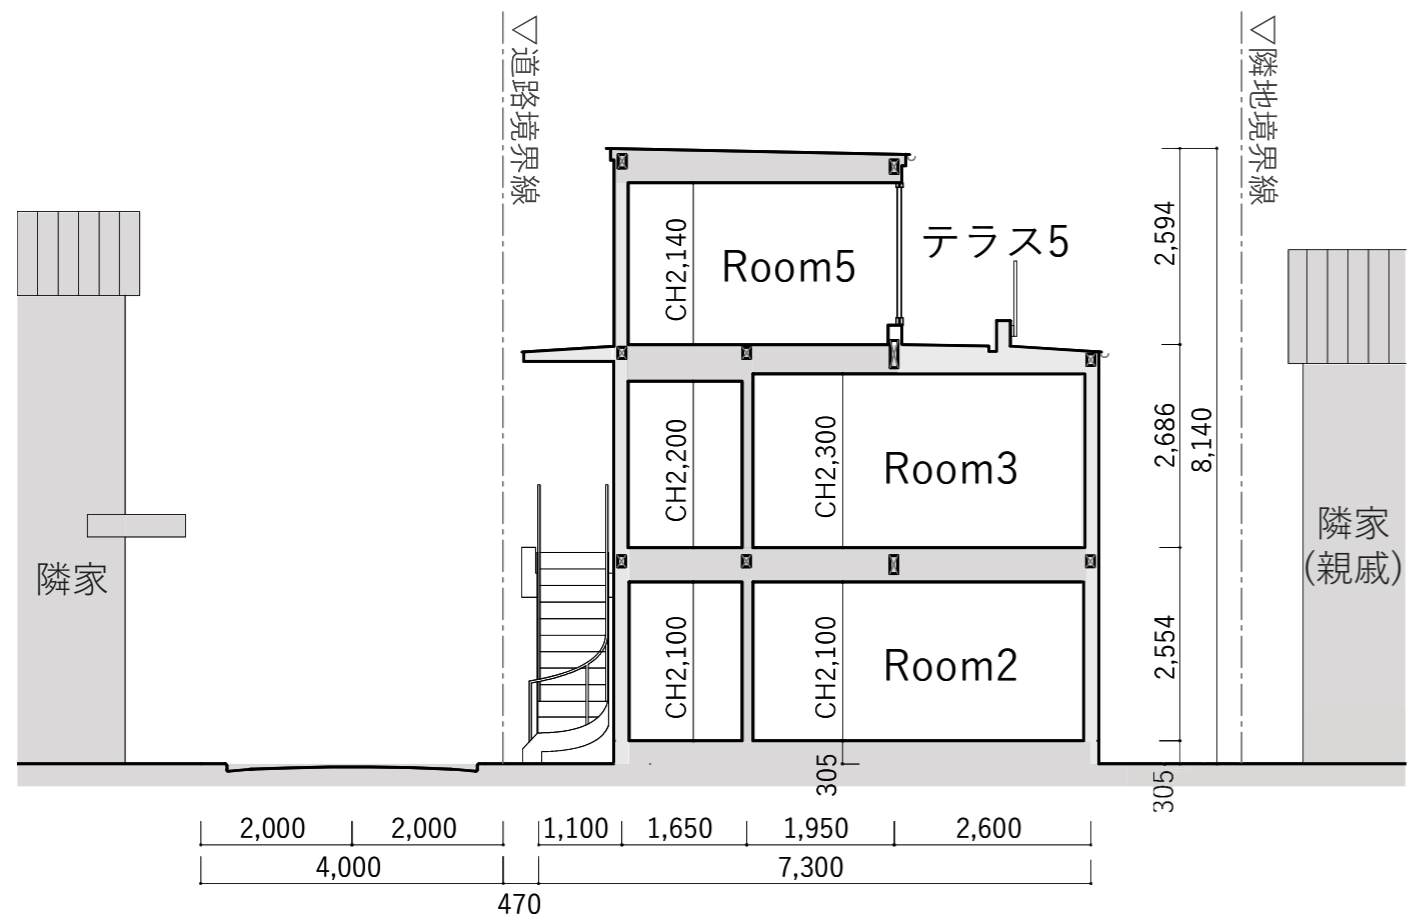

東西断面図

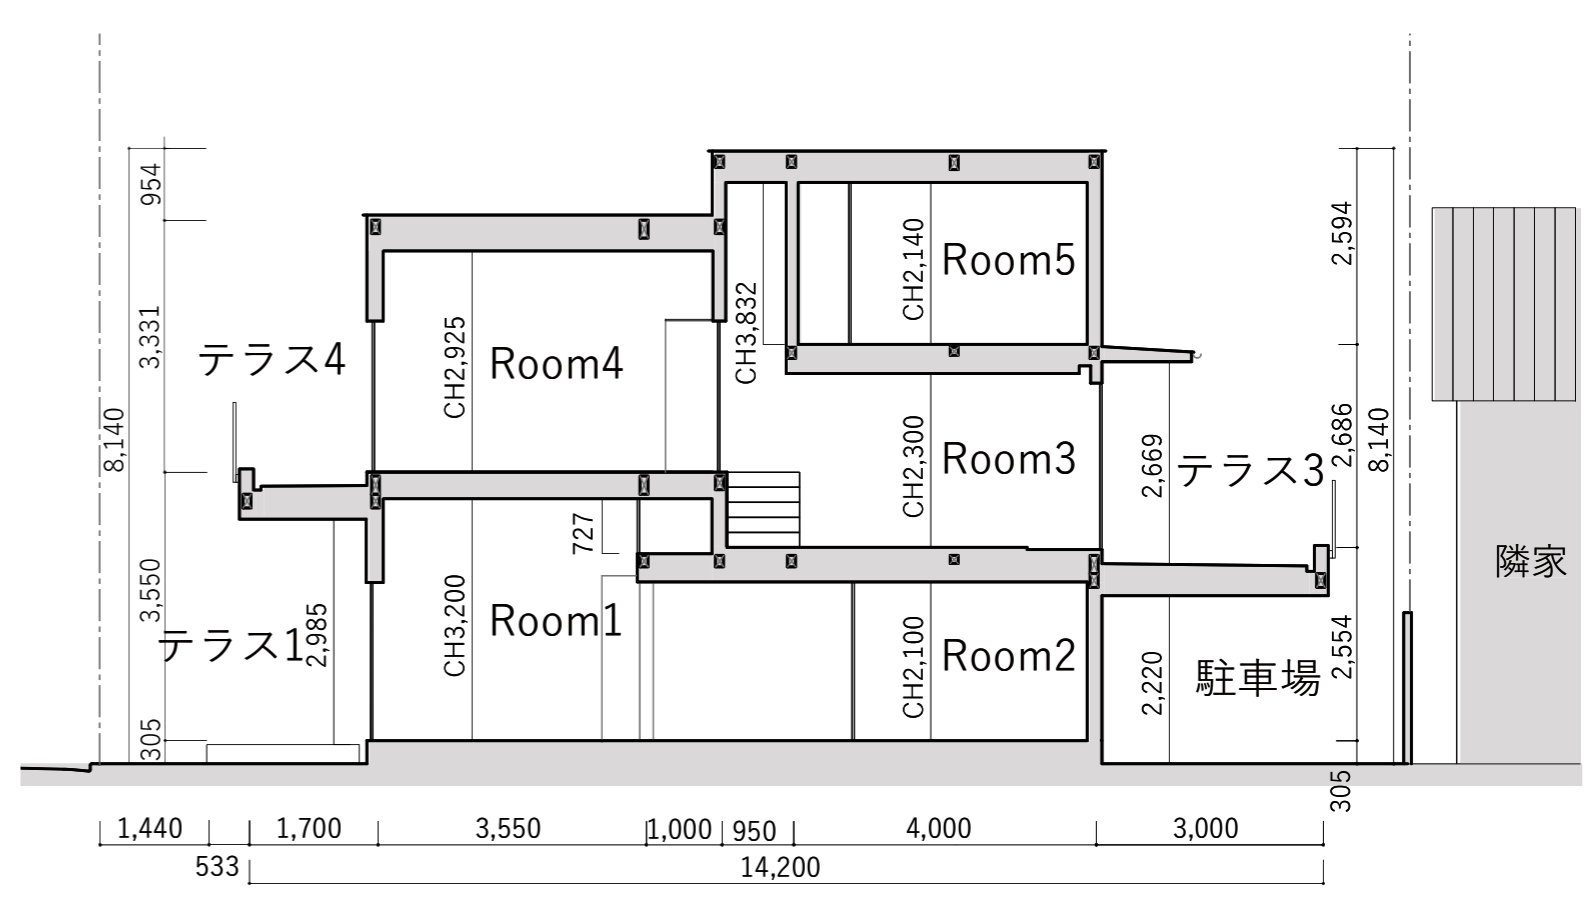

南北断面図

